



IMAGEM MERAMENTE ILUSTRATIVA



IMAGEM MERAMENTE ILUSTRATIVA

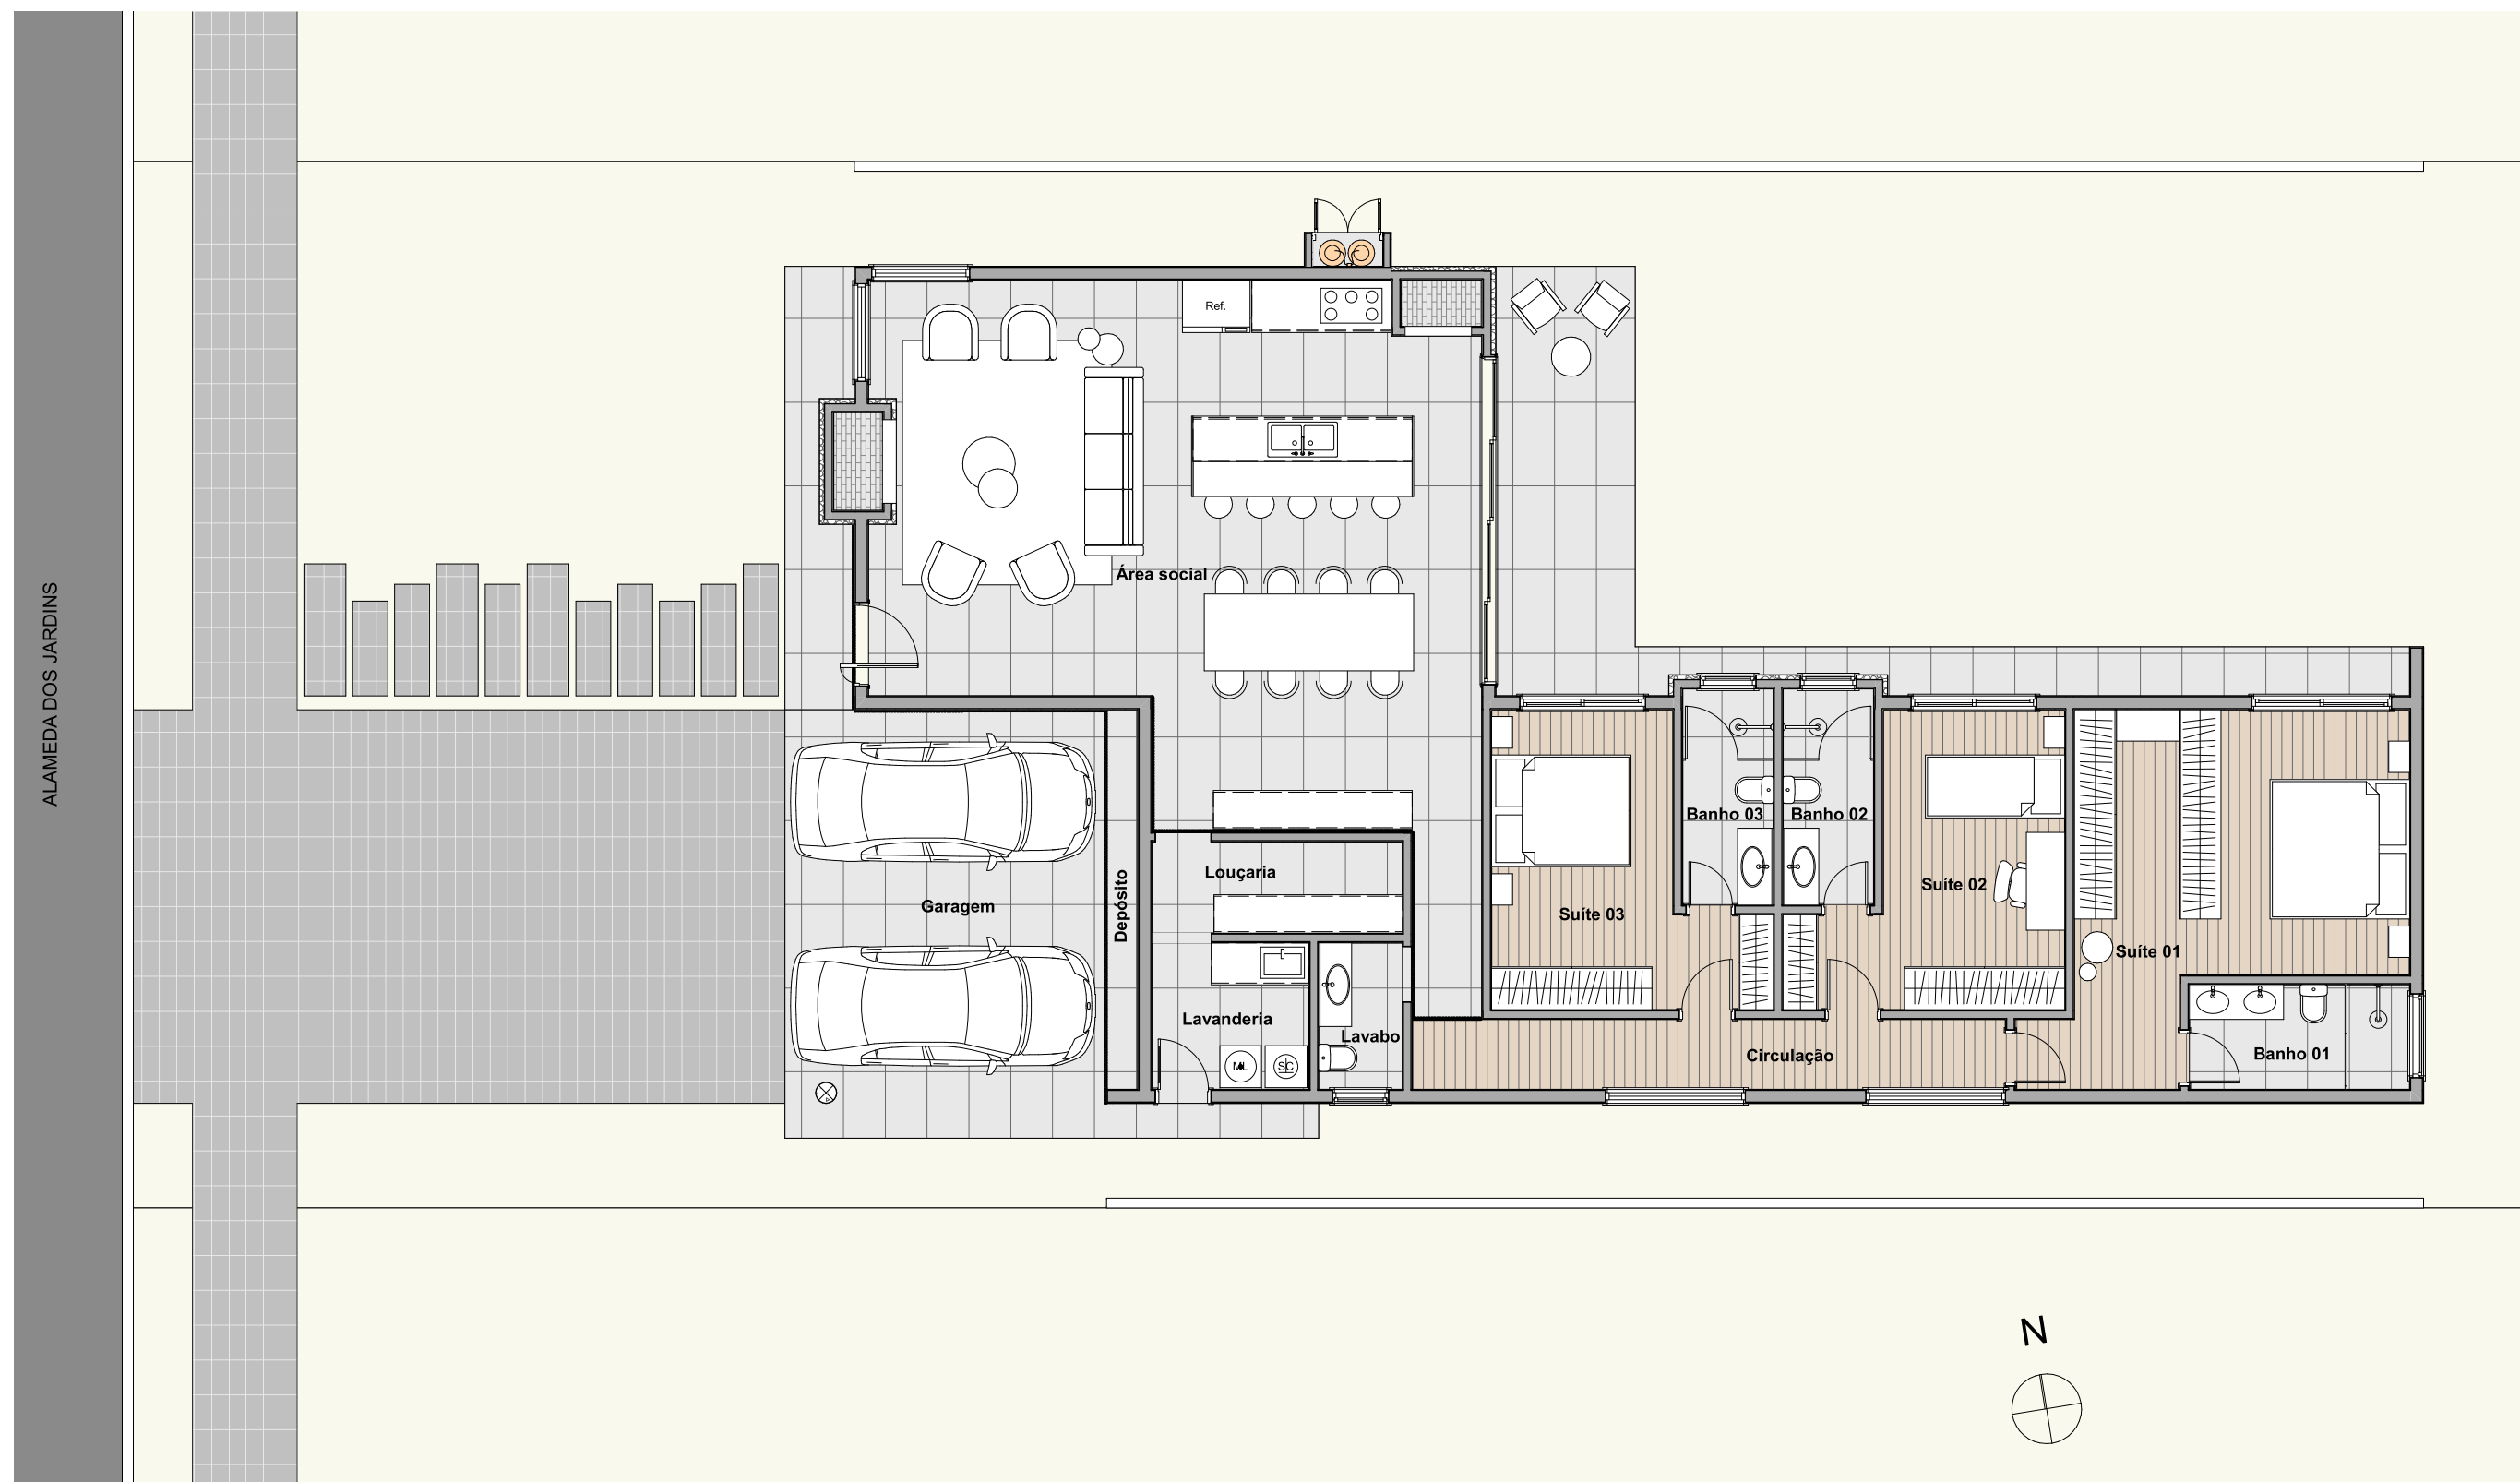


IMAGEM MERAMENTE ILUSTRATIVA


KTZ[®]
CONSTRUTORA



IMAGEM MERAMENTE ILUSTRATIVA



CASA BEM

Lote: 450m²
Residência: 220m²

Especificações: 3 Suítes, garagem para 2 veículos, pé direito duplo na área social, lavabo, louçaria, lavanderia e varandas.
Sistema de aquecimento de água solar, espera para piscina, revestimentos Portinari grandes formatos e piso laminado.

Escala: 1/100